
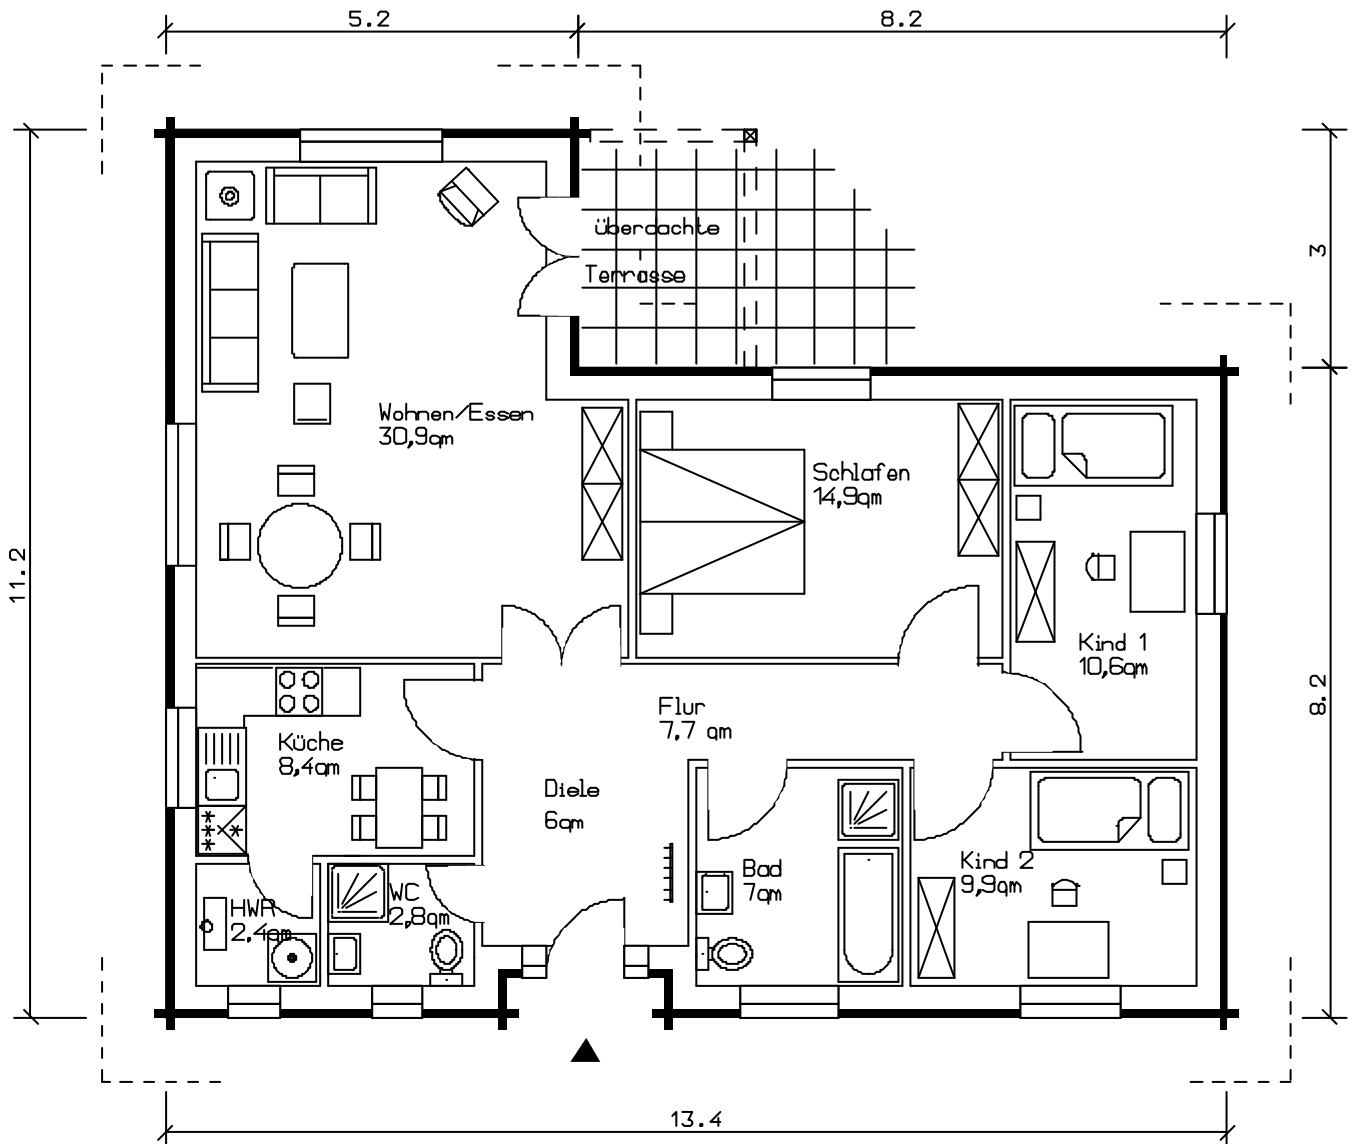


# Haustyp 125

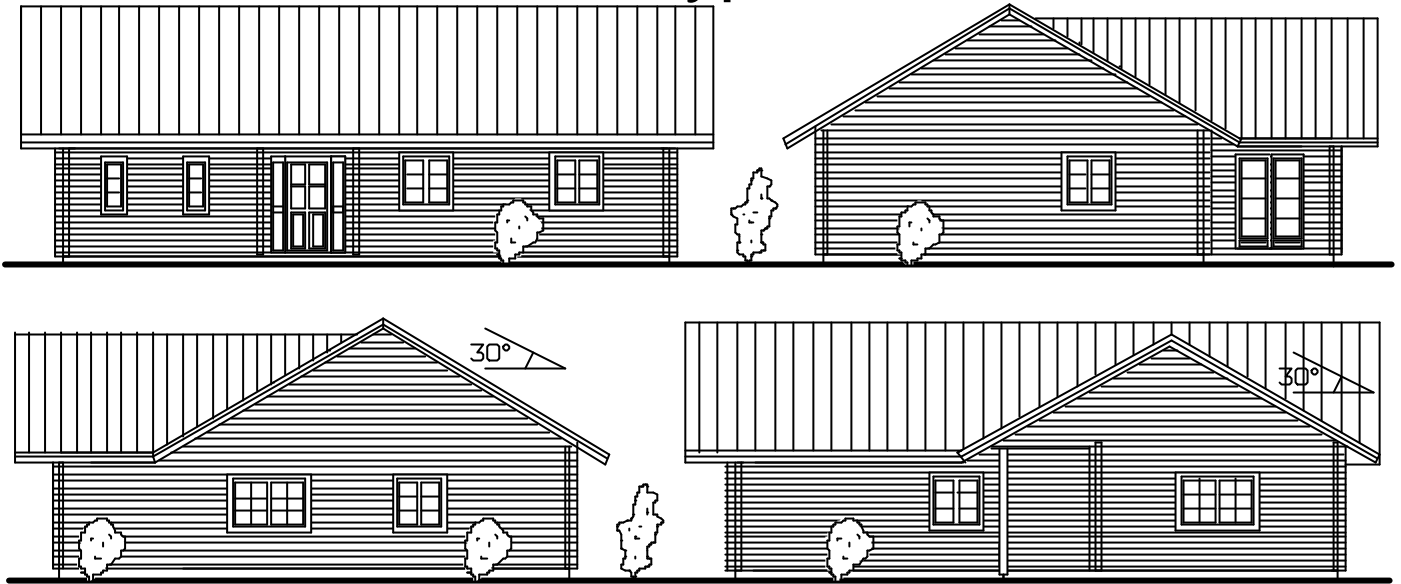

Bebaute Fläche 125,48 m<sup>2</sup>  
 Überdachte Terrasse 6,75 m<sup>2</sup>  
 Wohn- und Nutzfläche 100,6 m<sup>2</sup>